
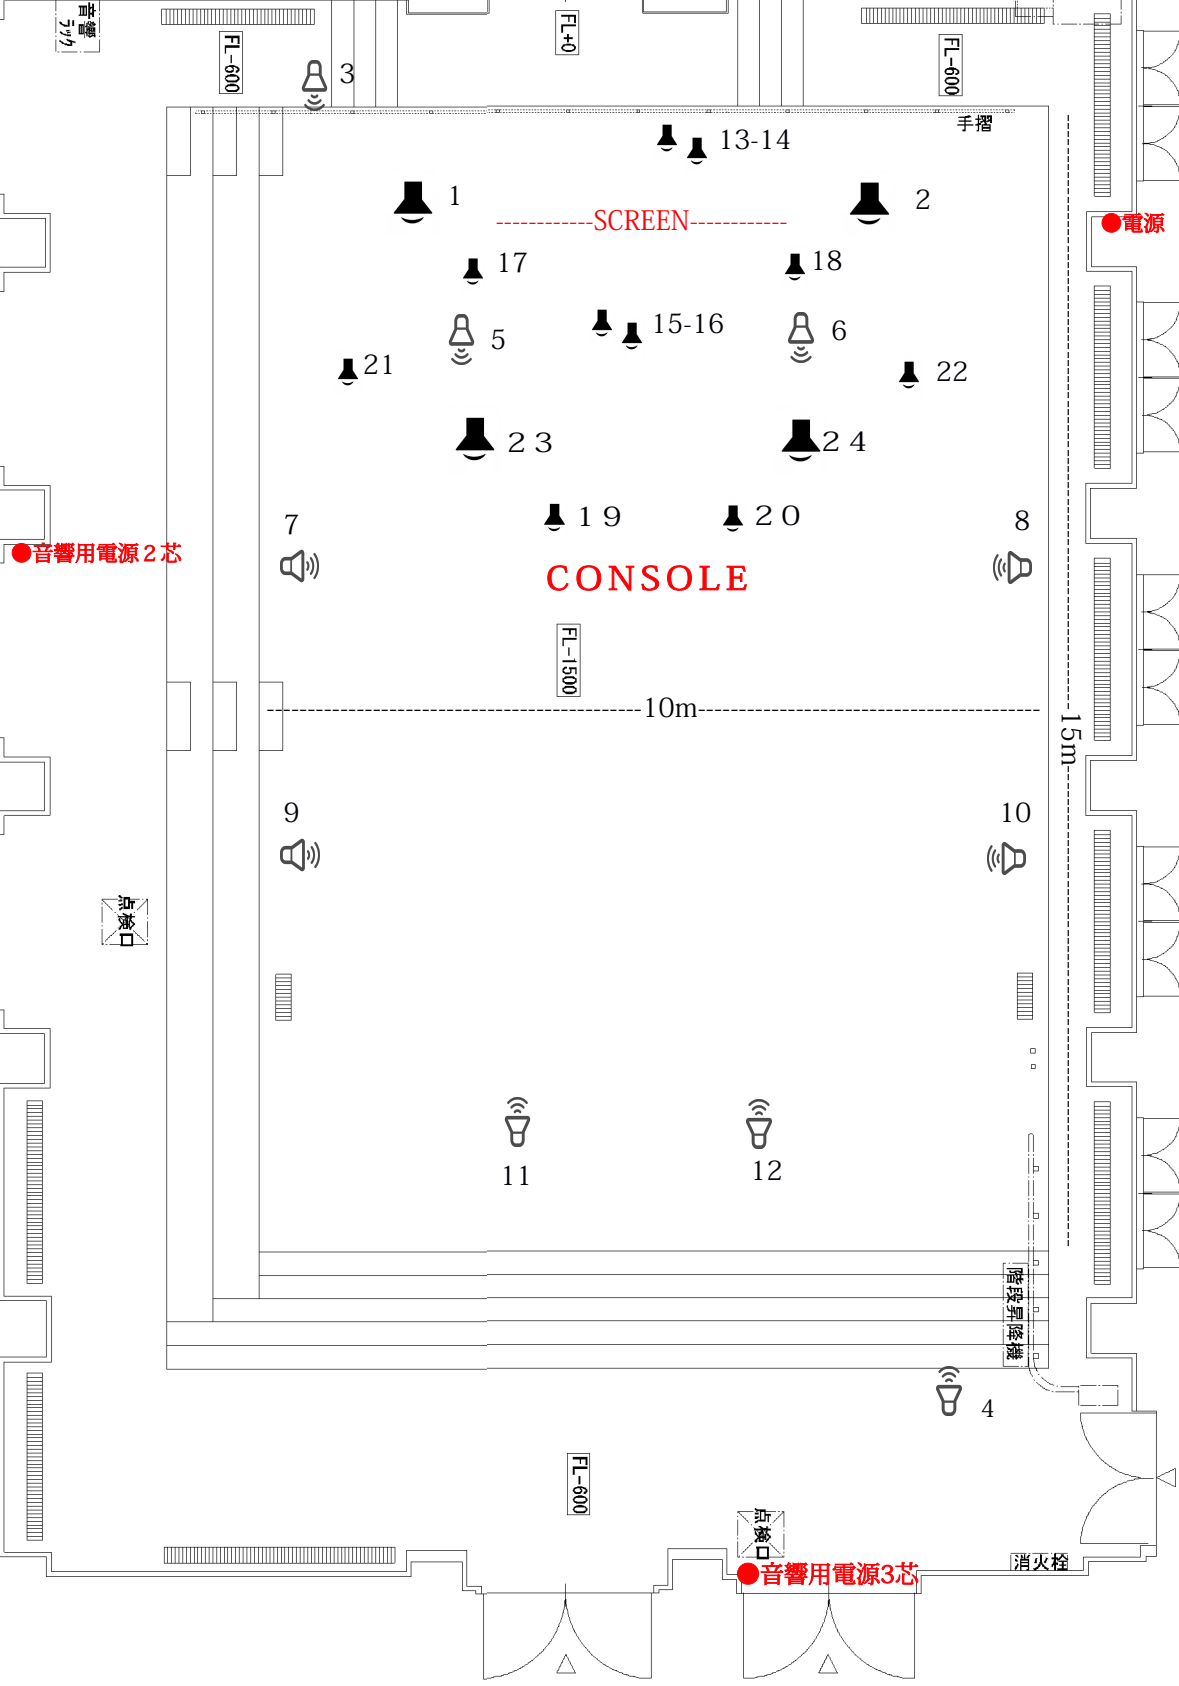


CCMC2019 京都芸術センター 24ch
配置イメージ図

京都芸術センター 1階 クラスルーム 平面図 1/100

0
1800
3600
5400
7200

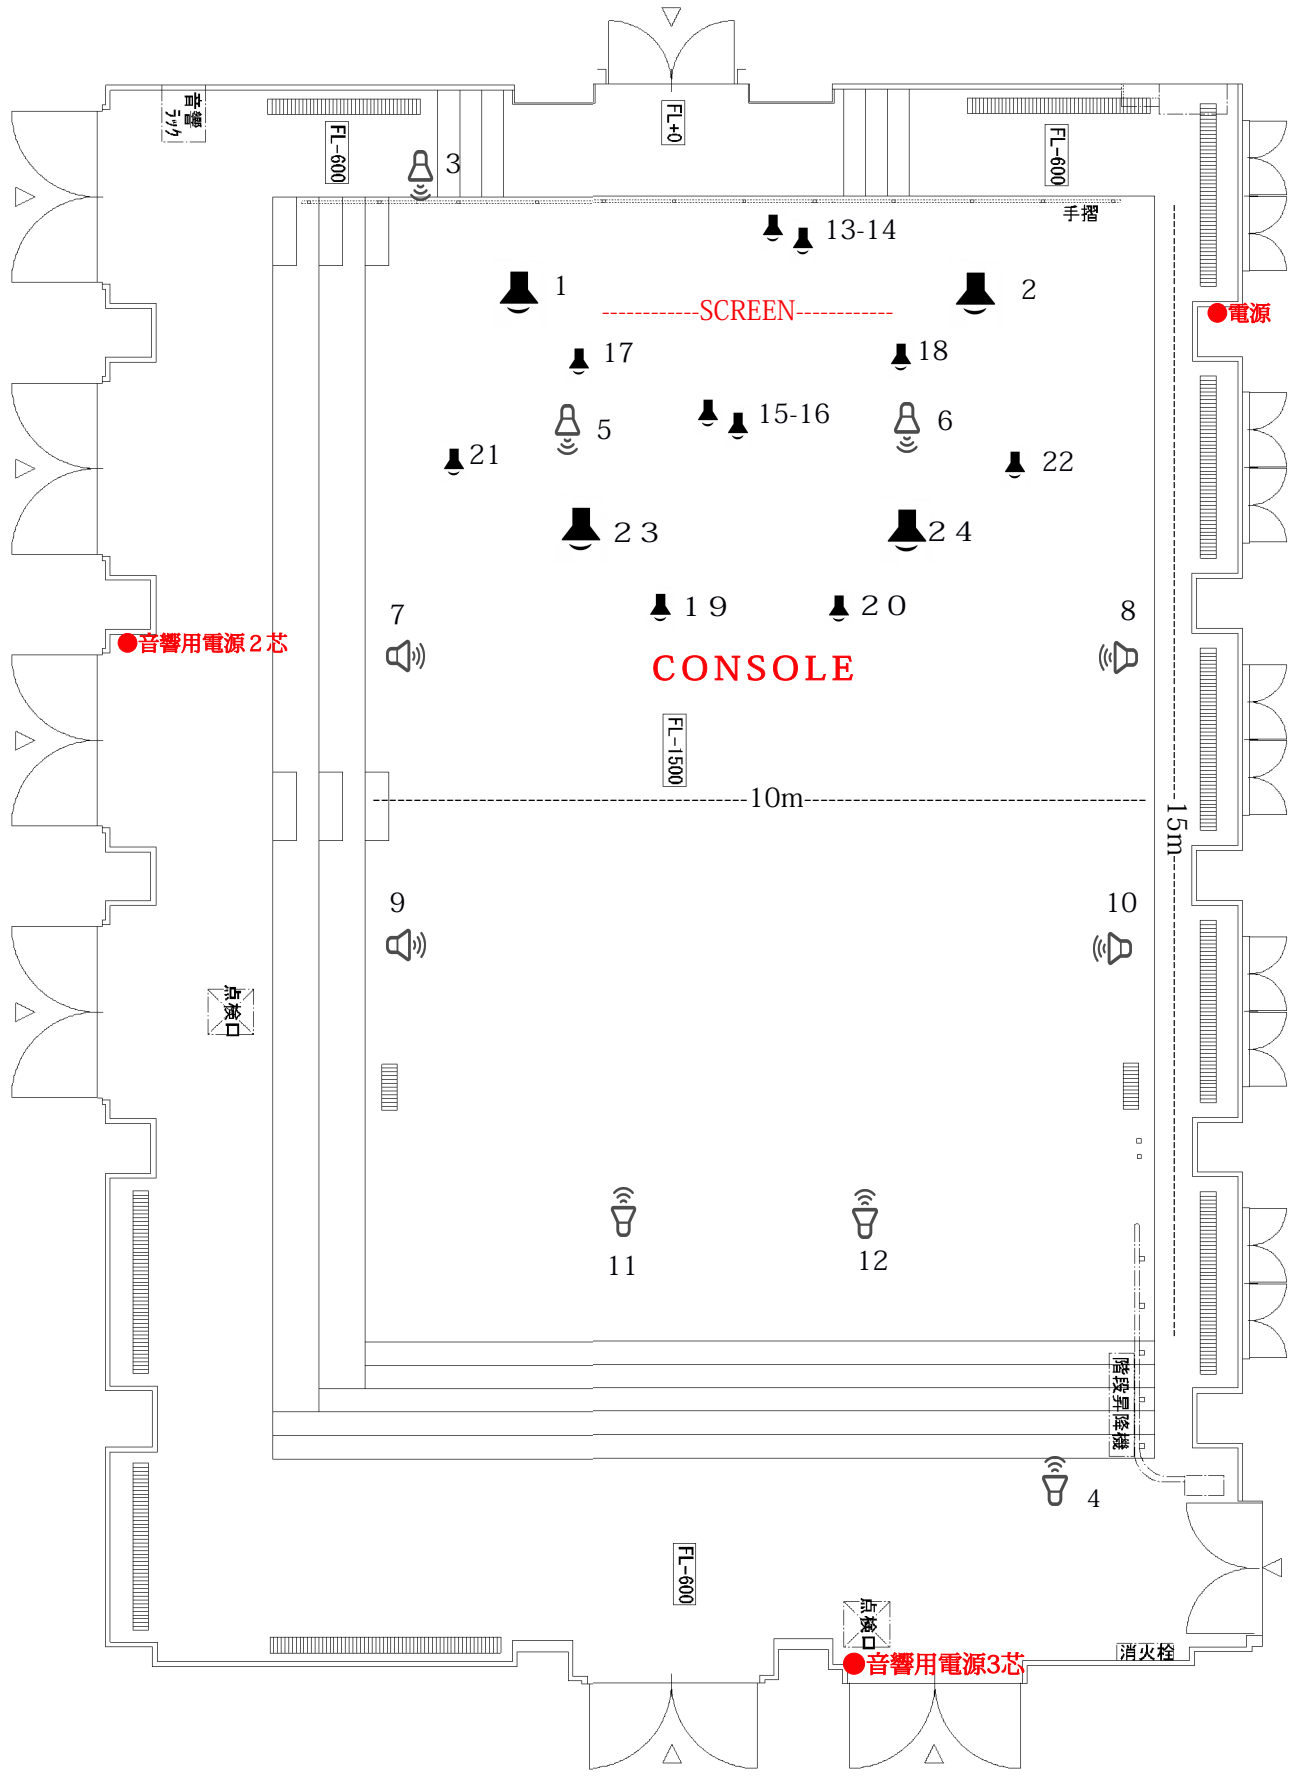

CCMC2019 Fader Assignment

2019 3.8(Fri) - 3.9(Sat)

京都芸術センター

音域	フルレンジ												音域	フルレンジ												高音域	高音域	低音域	低音域			
空間・役割・配置	広いステレオ	広いステレオ	対角・前左	対角・後右	標準・前	標準・前	標準・横前	標準・横前	標準・横後	標準・横後	標準・後	標準・後	空間・役割・配置	右寄・狭いステレオー前奥	右寄・狭いステレオー前奥	左寄・狭いステレオー前手前	左寄・狭いステレオー前手前	やや広めのステレオ	やや広めのステレオ	ステレオ・前	ステレオ・前	音色ー前	音色ー前	音色ー前	音色ー前				全ての音量を制御			
CH	L	R	L	R	L	R	L	R	L	R	L	R	CH	L	R	L	R	L	R	L	R	L	R	L	R	L	R	L	R	L	R	L/R
FADER	1	2	3	4	5	6	7	8	9	10	11	12	FADER	13	14	15	16	17	18	19	20	21	22	23	24							M A S T E R

MIXER 1

MIXER 2